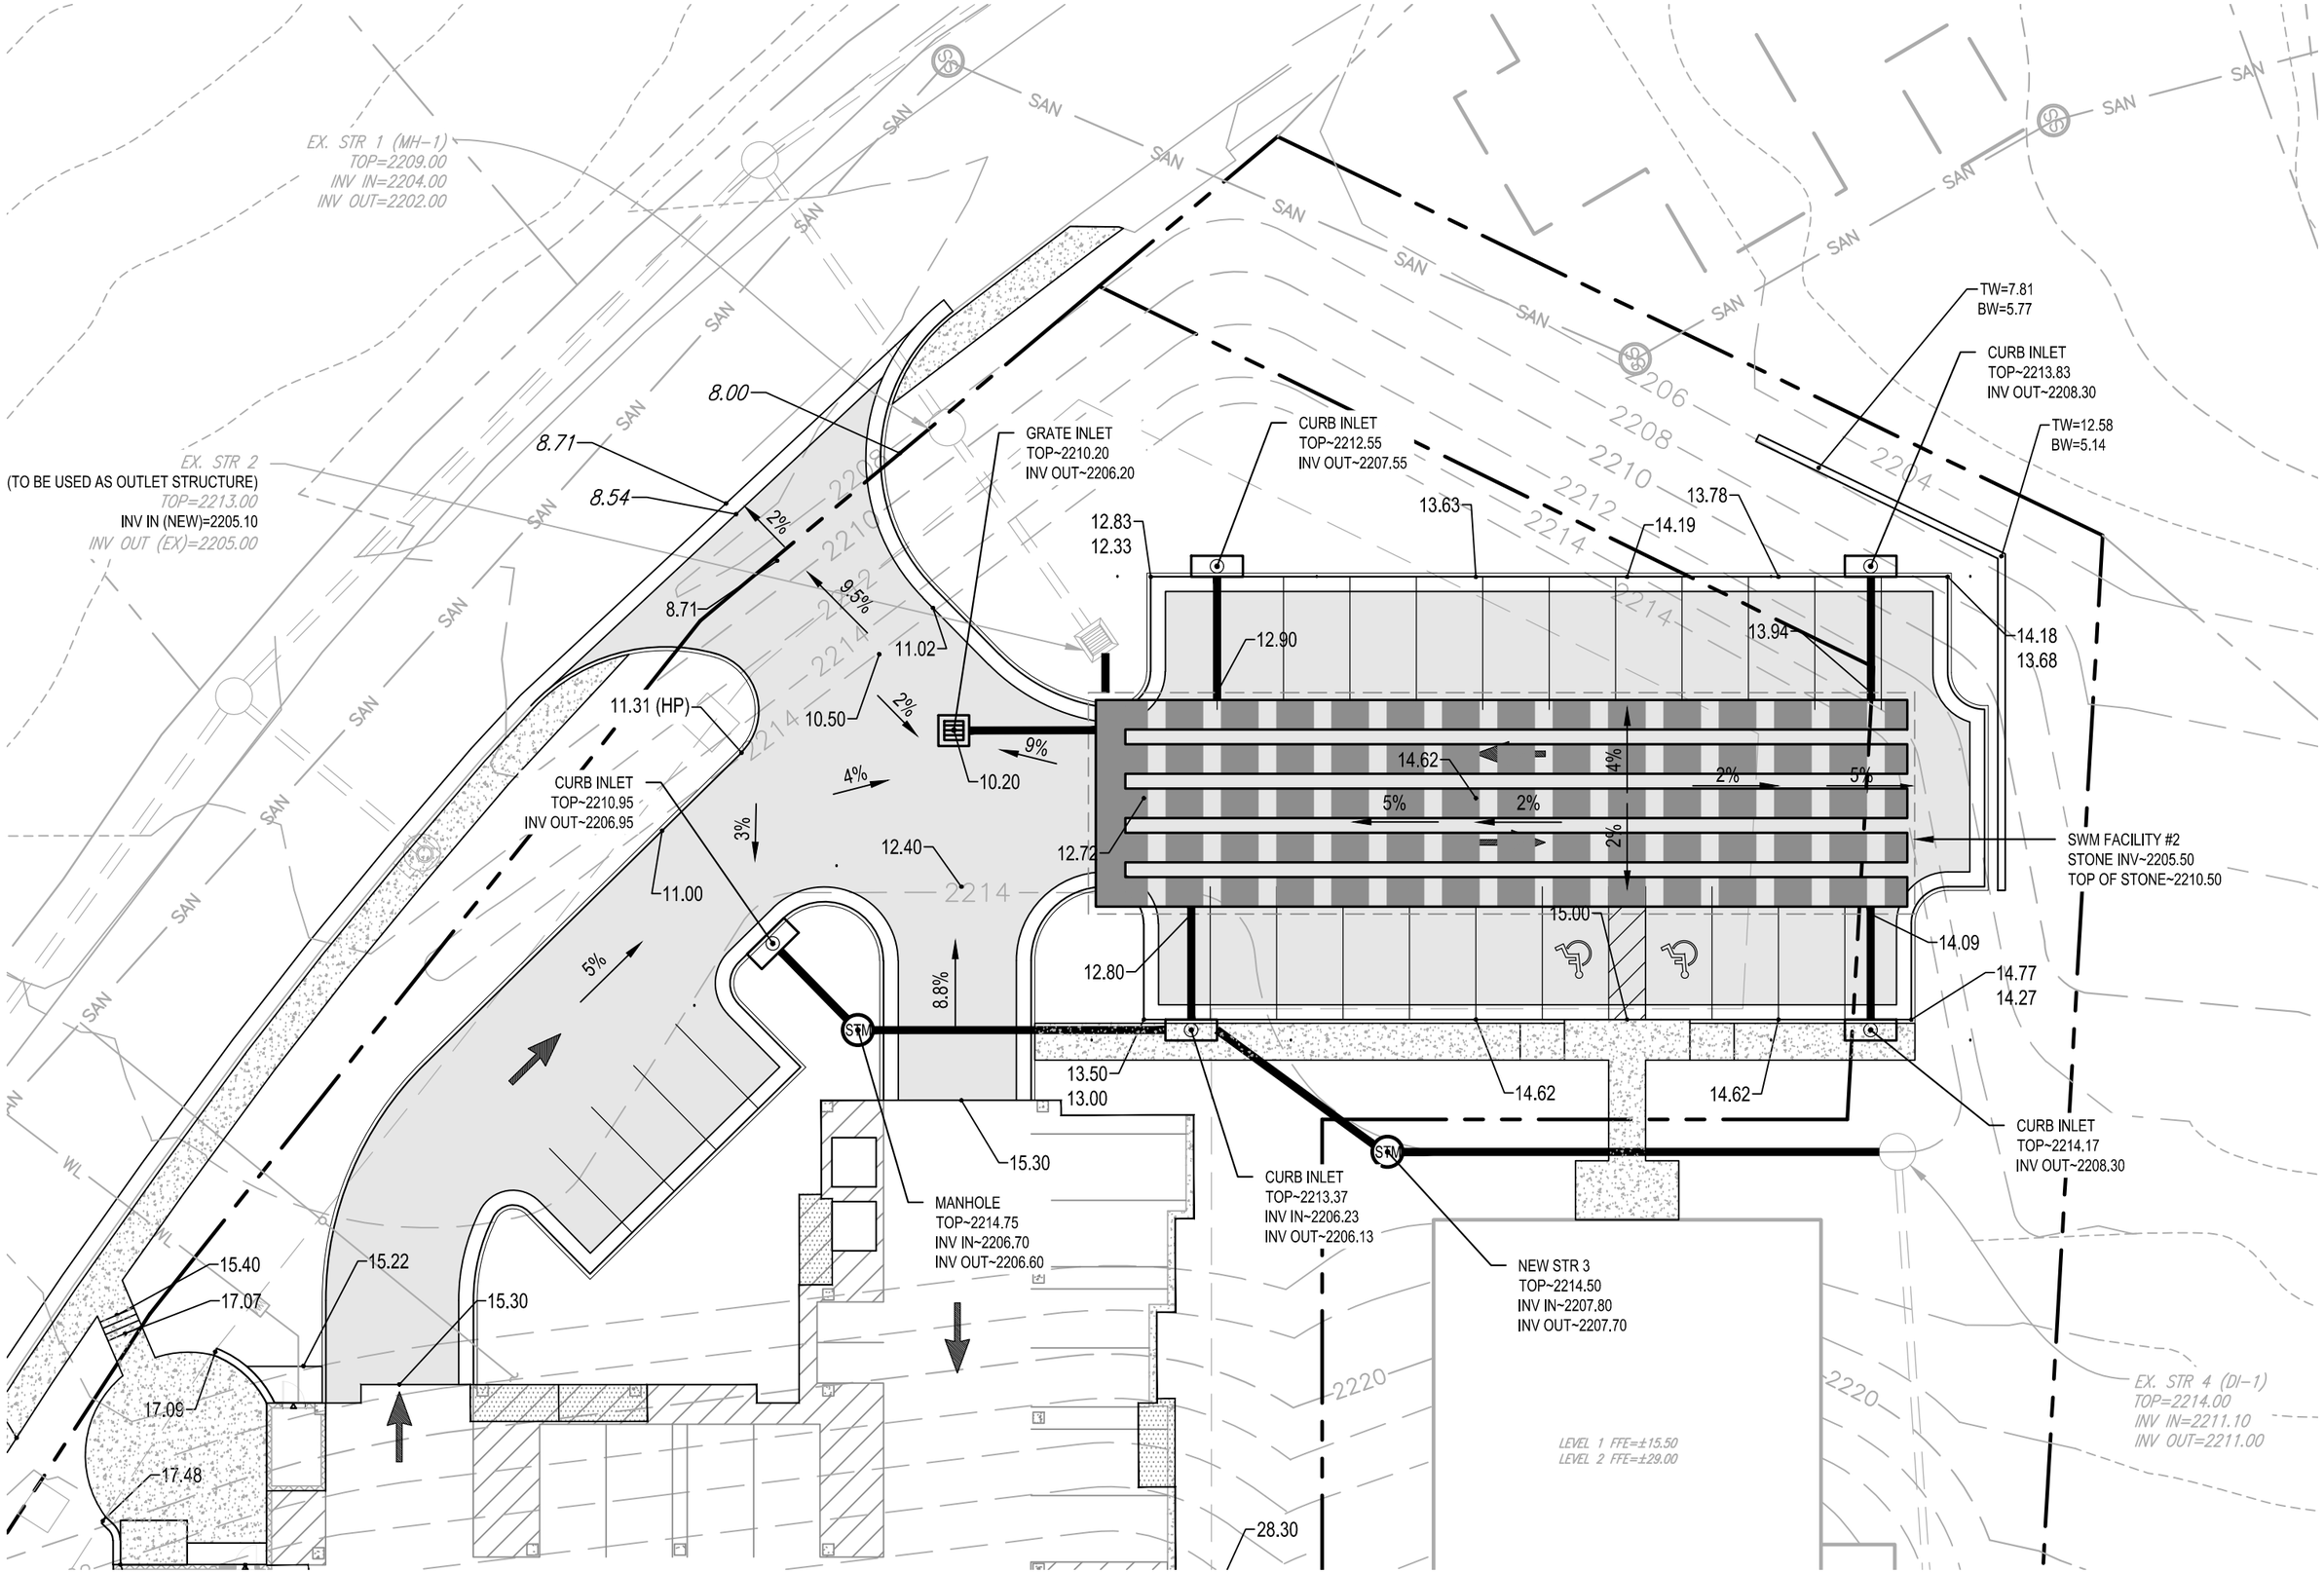

EX. STR 1 (MH-1)
TOP=2209.00
INV IN=2204.00
INV OUT=2202.00
EX. STR 2
(TO BE USED AS OUTLET STRUCTURE)
TOP=2213.00
INV IN (NEW)=2205.10
INV OUT (EX)=2205.00
GRATE INLET
TOP~2210.20
INV OUT~2206.20
CURB INLET
TOP~2212.55
INV OUT~2207.55
TW=7.81
BW=5.77
CURB INLET
TOP~2213.83
INV OUT~2208.30
TW=12.58
BW=5.14
CURB INLET
TOP~2210.95
INV OUT~2206.95
SWM FACILITY #2
STONE INV~2205.50
TOP OF STONE~2210.50
CURB INLET
TOP~2214.17
INV OUT~2208.30
CURB INLET
TOP~2213.37
INV IN~2206.23
INV OUT~2206.13
MANHOLE
TOP~2214.75
INV IN~2206.70
INV OUT~2206.60
NEW STR 3
TOP~2214.50
INV IN~2207.80
INV OUT~2207.70
EX. STR 4 (DI-1)
TOP=2214.00
INV IN=2211.10
INV OUT=2211.00
LEVEL 1 FFE=±15.50
LEVEL 2 FFE=±29.00
8.00
8.71
8.54
8.71
11.31 (HP)
11.00
11.02
10.50
10.20
12.40
12.72
12.80
12.83
12.33
12.90
13.63
13.78
14.19
13.94
14.18
13.68
14.62
14.09
14.77
14.27
15.00
13.50
13.00
14.62
14.62
15.30
15.40
17.07
15.22
15.30
17.09
17.48
28.30
2%
9.5%
2%
9%
4%
3%
5%
8.8%
5%
2%
4%
2%
5%
2%
2%
2206
2208
2210
2212
2214
2204
2220
SAN
WL
STM