TOWN ENGINEER	DATE
TOWN PLANNER	DATE

Point Table				
Number	Northing	Easting	Elevation	Description
26	3606857.95	10928600.74	2125.50	TNS
208	3607174.25	10929063.04	2119.03	Rod
499	3608098.06	10928378.50	2135.61	TNS
750	3607973.29	10928786.12	2125.30	PK Nail
901	3607704.21	10927964.19	2149.12	PK Nail
939	3607186.18	10928332.33	2131.10	TNS

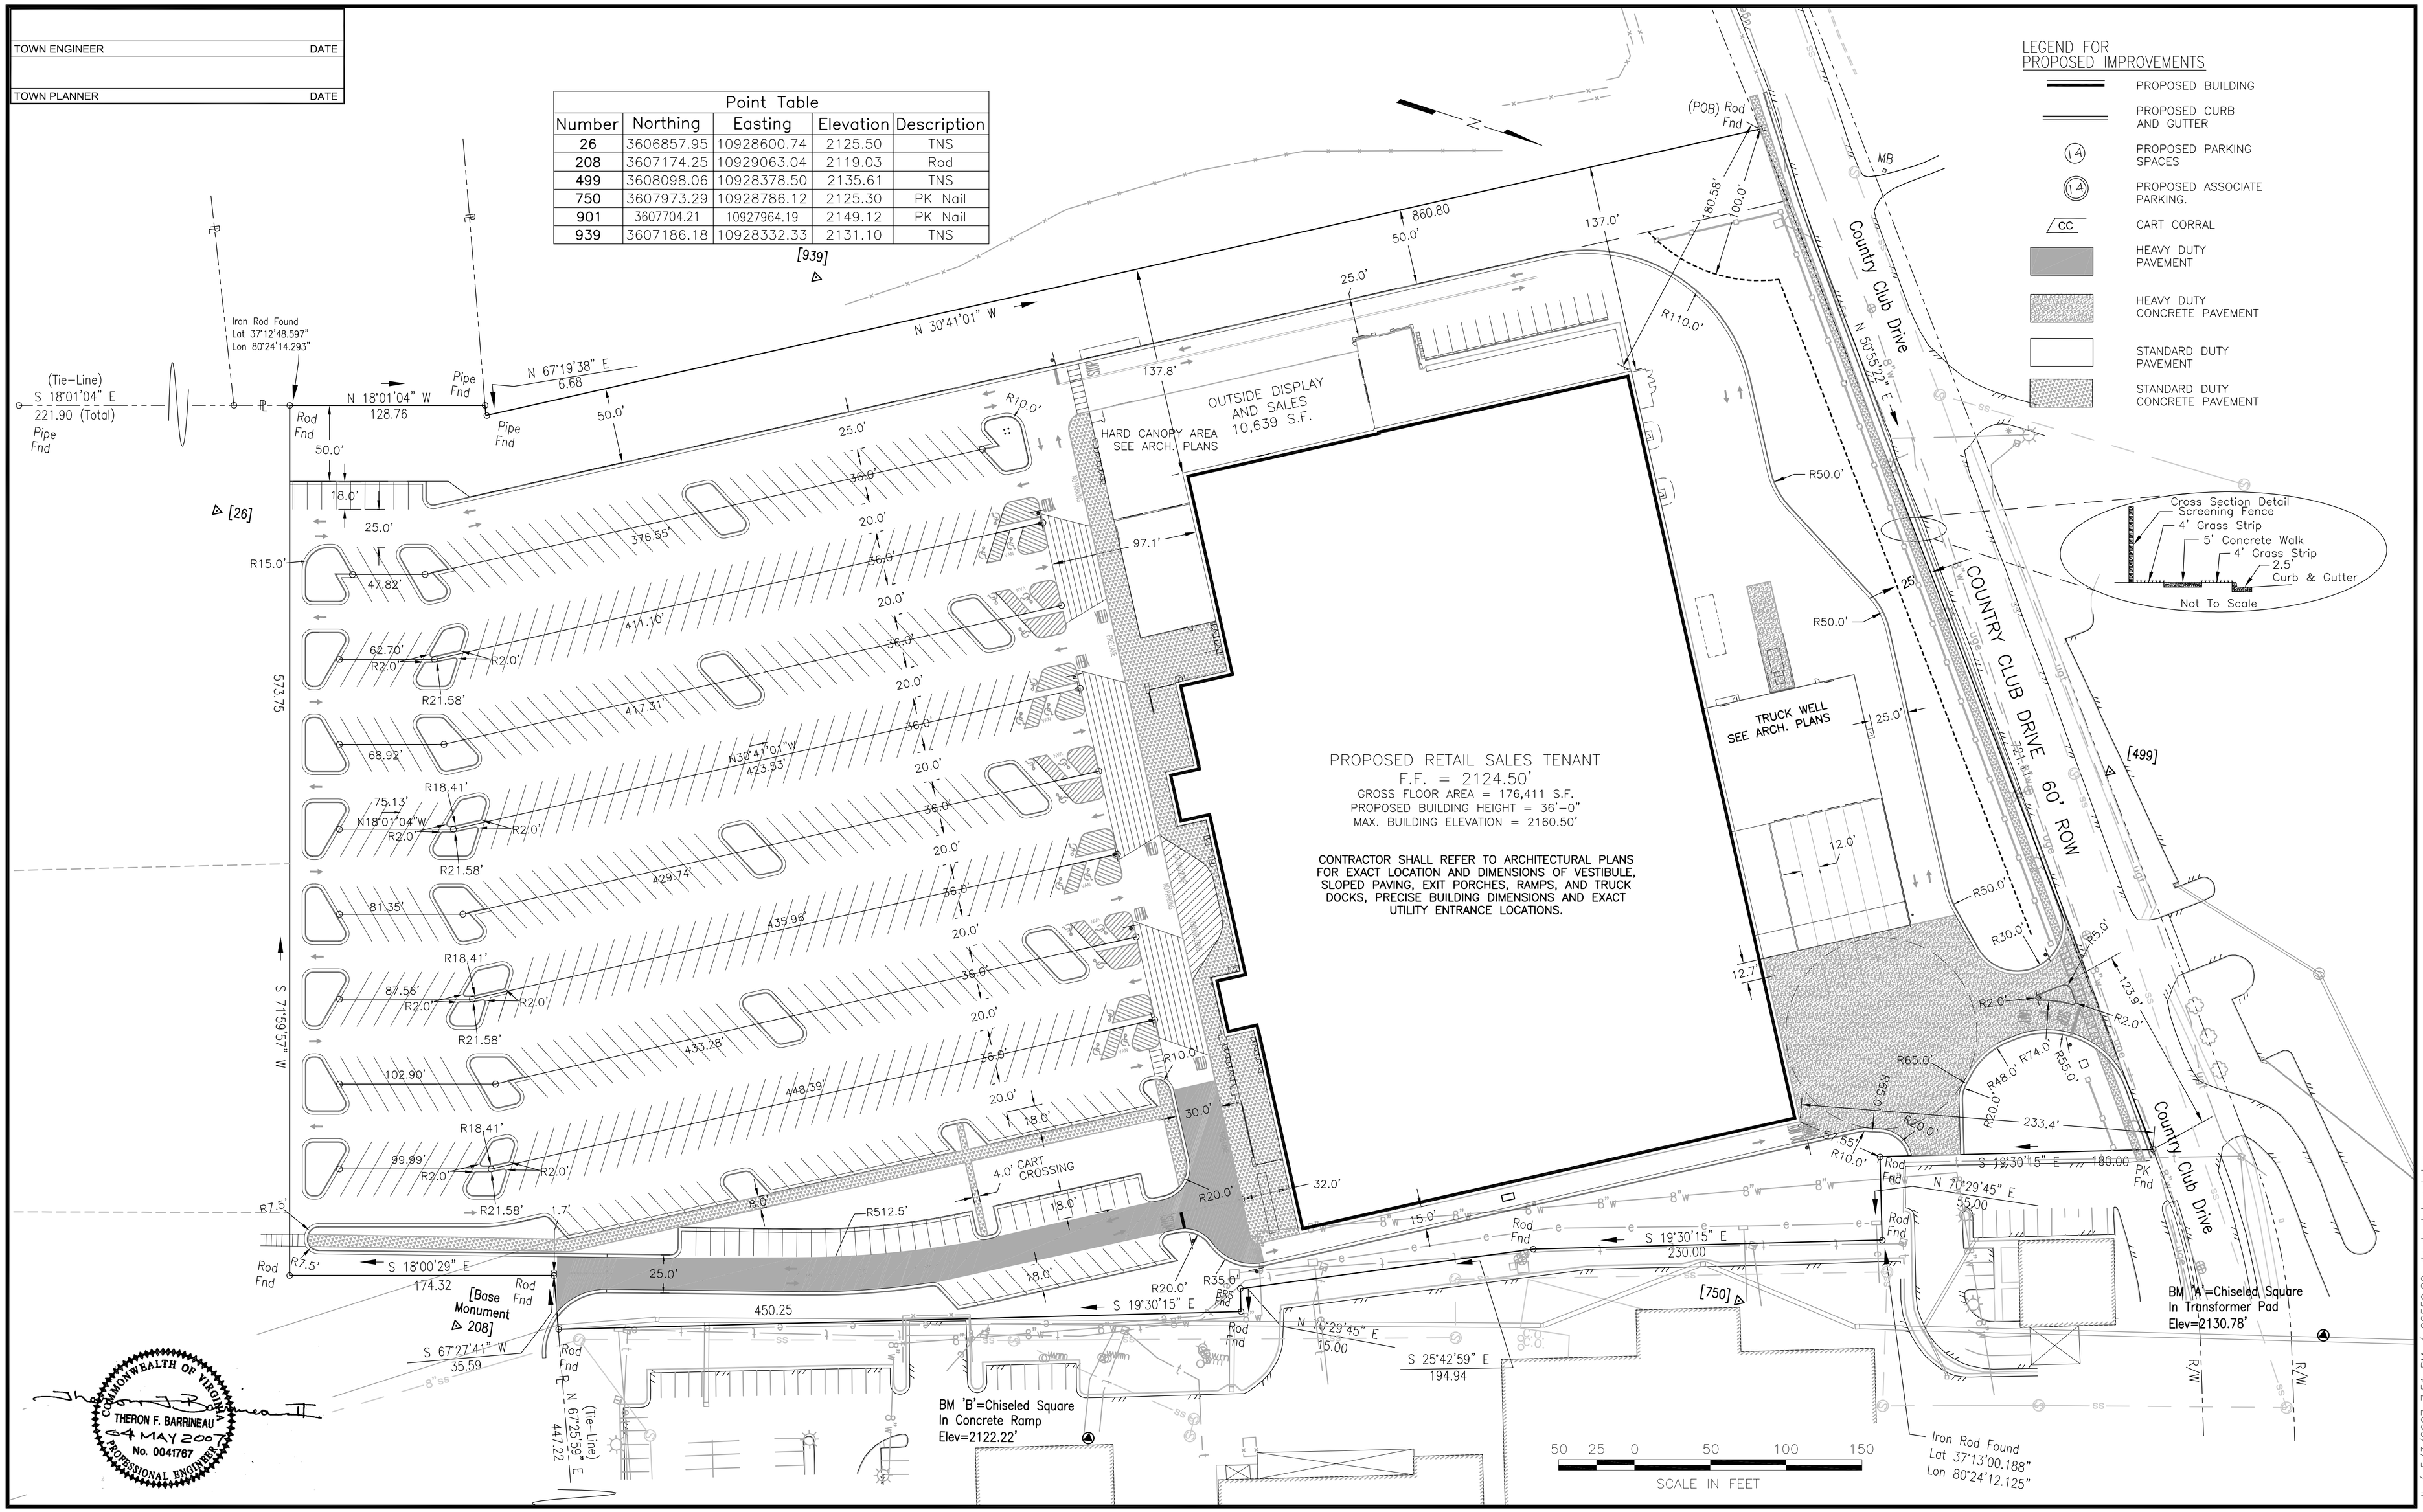

ANDERSON & ASSOCIATES, INC.
Professional Design Services
www.andassoc.com
Virginia - North Carolina - Tennessee
100 Ardmore St.
Blacksburg, Va. 24060
540-552-5592

DATE	: 04 MAY 07
DESIGNED	: TFB
DRAWN	: LTB
CHECKED	: ----
QA / QC	: ----

REV. #	COMMENTS	DATE
----	----	----
----	----	----
----	----	----
----	----	----
----	----	----

FIRST & MAIN BLACKSBURG
PHASE II
BLACKSBURG, VIRGINIA

STAKEOUT PLAN

DOCUMENT NO. **22559 – 120**
SHEET **C 1.02**

Bowman, Lowell / 5/3/2007 7:51 PM / 22559.80_sheet_stakeout.dwg